


PLAN SYTUACYJNY



RZUTY KONDYGNACJI

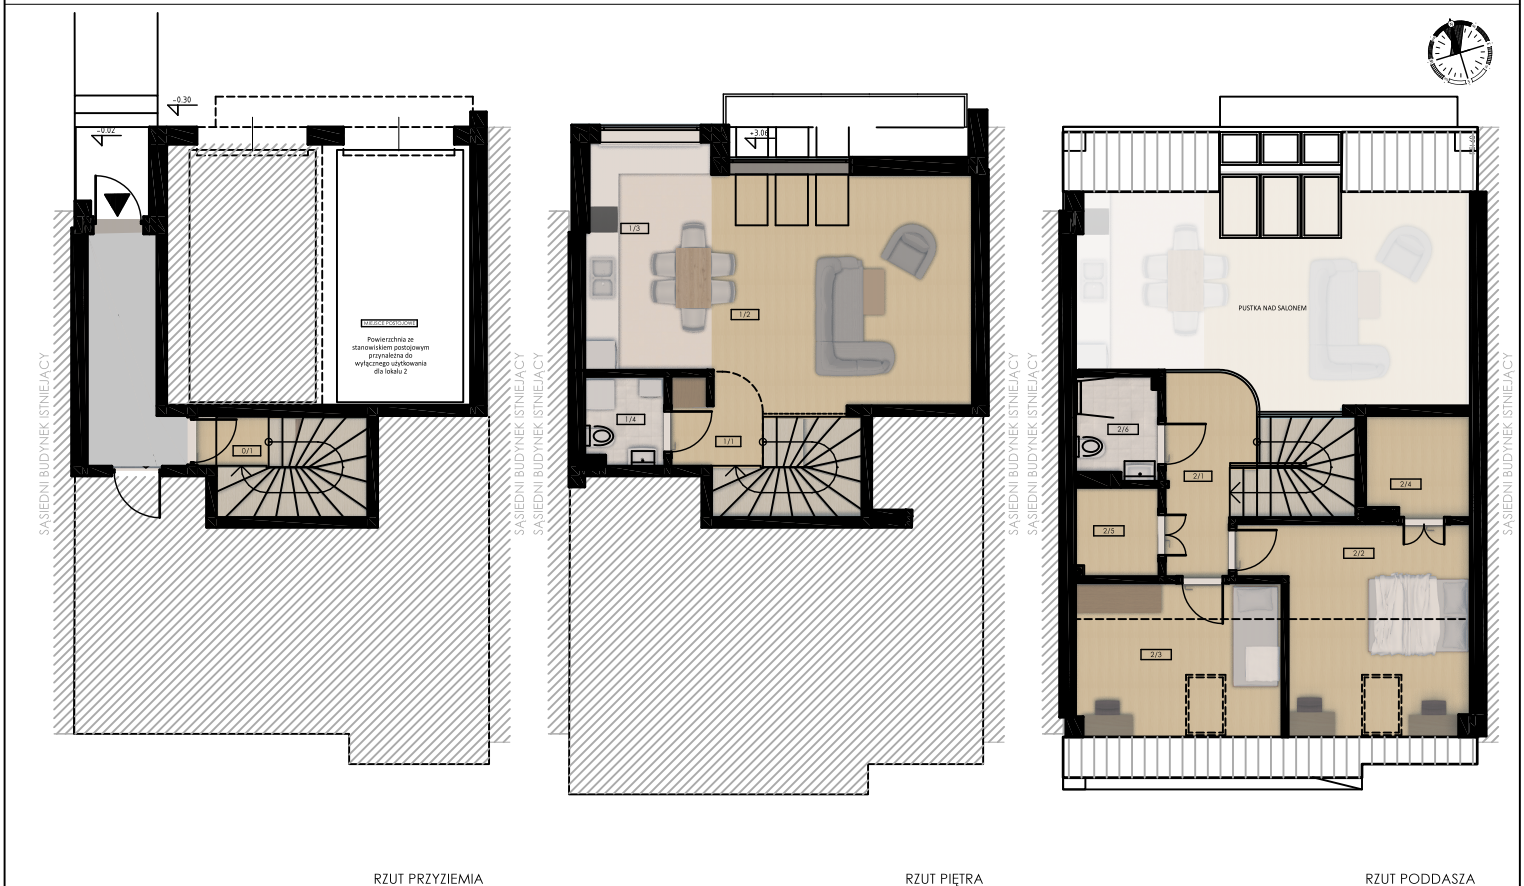

ZESTAWIENIE POMIESZCZEŃ

Wykaz pomieszczeń: parter

Nr	Nazwa pomieszczenia	Pow. użytkowa
0/1	SCHODY	3,89 m <sup>2</sup>
Razem		3,89 m <sup>2</sup>

Wykaz powierzchni przynależnych - parter

Nr	Nazwa pomieszczenia	Powierzchnia
	GARAŻ (przynależne miejsce)	15,31 m <sup>2</sup>

Wykaz powierzchni wspólnych - parter

Nr	Nazwa pomieszczenia	Powierzchnia
0/0	KORYTARZ	6,52 m <sup>2</sup>

Wykaz pomieszczeń: piętro I

Nr	Nazwa pomieszczenia	Pow. użytkowa
1/1	KOMUNIKACJA	7,46 m <sup>2</sup>
1/2	SALON	23,92 m <sup>2</sup>
1/3	KUCHNIA	11,23 m <sup>2</sup>
1/4	ŁAZIENKA	2,45 m <sup>2</sup>
Razem		45,06 m <sup>2</sup>

Wykaz pomieszczeń: poddasze

Nr	Nazwa pomieszczenia	Pow. użytkowa
2/1	KOMUNIKACJA	9,20 m <sup>2</sup>
2/2	SYPIALNIA	9,95 m <sup>2</sup>
2/3	SYPIALNIA	5,38 m <sup>2</sup>
2/4	GARDEROBA	3,96 m <sup>2</sup>
2/5	GARDEROBA	2,74 m <sup>2</sup>
2/6	ŁAZIENKA	3,07 m <sup>2</sup>
Razem		34,30 m <sup>2</sup>

Razem (pow. użytkowa)	83,25 m <sup>2</sup>
-----------------------	----------------------

GARAŻ (przynależne miejsce)	15,31 m <sup>2</sup>
-----------------------------	----------------------

Razem (pow. użytkowa + przynależna)	98,56 m <sup>2</sup>
-------------------------------------	----------------------